




## Salle de motricité

Suite à des difficultés rencontrées lors de l'obtention du permis de construire, les travaux de construction de la salle ont pris du retard. Les travaux devraient débuter premier trimestre 2010.

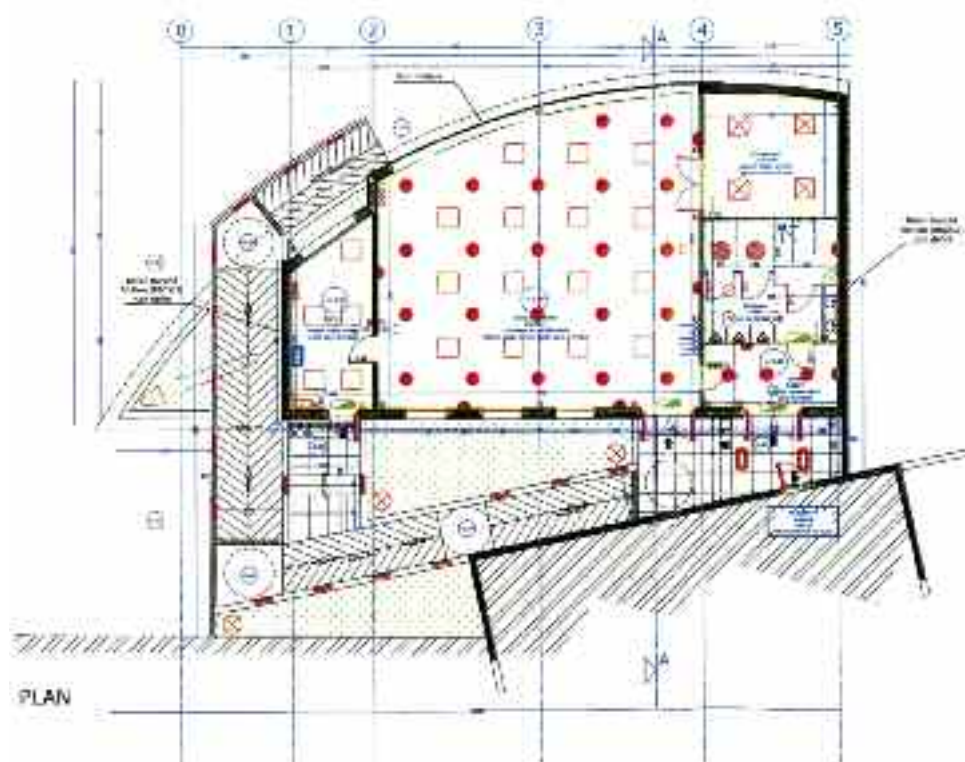

LADIGNAC LELONG  
Echelle 1 / 100

LEGENDE	
	Plafonnage encastré de marque TRILUX Type extra 1600 mm x 4 - 110 W
	Plafonnage encastré de marque TRILUX Type Atlas M15 4000 W
	Spot de marque BGA type 802
	Spot de marque BGA type 801
	Hublot de marque Serich type verbe sur - détecteur réf. 32374
	Reglette Daner type Tasson réf. 1171
	Appareil de mesure Dera type 10-10-1 Del 4010
	Spot de marque BGA type 802
	Plafonnage encastré de marque BGA type 1600 x 400 x 309
	Plafonnage encastré de marque BGA type 1600
	Barre de marque BGA type 401
	Inter interrupteur type 4000 440
	Inter interrupteur type 4000 440
	Détecteur de mouvement encastré au plafond
	Détecteur de mouvement encastré au plafond
	PC 2000 440 440
	Appareil téléphonique
	Appareil téléphonique
	Coffret de protection
	Alarme incendie
	Détecteur incendie
	AS
	DACS

## ATTRIBUTION DES MARCHÉS CONCERNANT LA CONSTRUCTION DE LA SALLE DE MOTRICITÉ

LOT N° 01	V.R.D.	Michel CHABASSIER
LOT N° 02	GROS-ŒUVRE	Michel CHABASSIER
LOT N° 03	DALLAGE	Gérard DEVAUD
LOT N° 04	ACIER STRUCTURE - COUVERTURE	A.B.C.S.
LOT N° 05	MEMBRANE VÉGÉTALISÉE	Etanchéité du Limousin
LOT N° 06	ÉLECTRICITÉ	A.E.L.
LOT N° 07	PLOMBERIE	BEGOT
LOT N° 08	CARRELAGE	SCIGLIANO
LOT N° 09	PVC	VILLEMONTAIL
LOT N° 10	MENUISERIES BOIS	S.L.M.C.
LOT N° 11	MENUISERIES ALU LAQUE	ALU GLASS
LOT N° 12	PLÂTRERIE - ISOLATION	MEYNIER
LOT N° 13	PEINTURE	VILLEMONTAIL
LOT N° 14	SERRURERIE	JOUANDOU
LOT N° 15	FAUX PLAFONDS	AGENCEMENT LIMOUSIN
LOT N° 16	ENDUITS	BARBOSA